

WYKAZ POMIESZCZENIOPOMIESZCZEŃ			
NR	NAZWA POMIESZCZENIA	POW.[m.]	POSADZKA
1	POMIESZCZENIE KONSERWATORÓW	32,80	GRES
2	KOMUNIKACJA	5,10	GRES
3	POMIESZCZENIE KONSERWATORÓW	5,90	GRES
4	KOTLOWNIA	18,80	GRES

OPRAWY OŚWIETLENIOWE
A/51W - OPRAWA RAYLUX LB LED IP 44 - 51W, STRUMIEN 5900Lm
B/34W - OPRAWA ATLANTYK 2.0 OPTILED STANDARD - 34W, STRUMIEN 4900Lm
C/35W - OPRAWA RAYLUX LB LED IP 44 - 35W, STRUMIEN 4050Lm

LEGENDA :

————— INSTALACJA OŚWIETLENIA I GNIAZD WTYCZKOWYCH
ZASILANIE MODUŁU MD-2z – PRZEWODY
– YDYz0 3x1,5mm², YDYz03x2,5mm² N/T


----- INSTALACJA ZASILANIA GNIAZD 3-FAZOWYCH
PRZEWODY – YDYz0 5x1,5mm² N/T

----- INSTALACJA SYGNALIZACJI OPTYCZNO – AKUSTYCZNEJ
SYSTEM GAZEK, PRZEWODY – YDY 3x1,5mm² N/T

----- ZASILANIE ZAWORU MAG-3, PRZEWODY
– YDY 3x1,5mm² N/T

----- ZASILANIE DETEKTORA GAZU DEX-12
PRZEWÓDY – YDY 3x1,5mm² N/T

SZYBIE SKUTECZNE SAMOCZYNNNE WYŁĄCZENIE

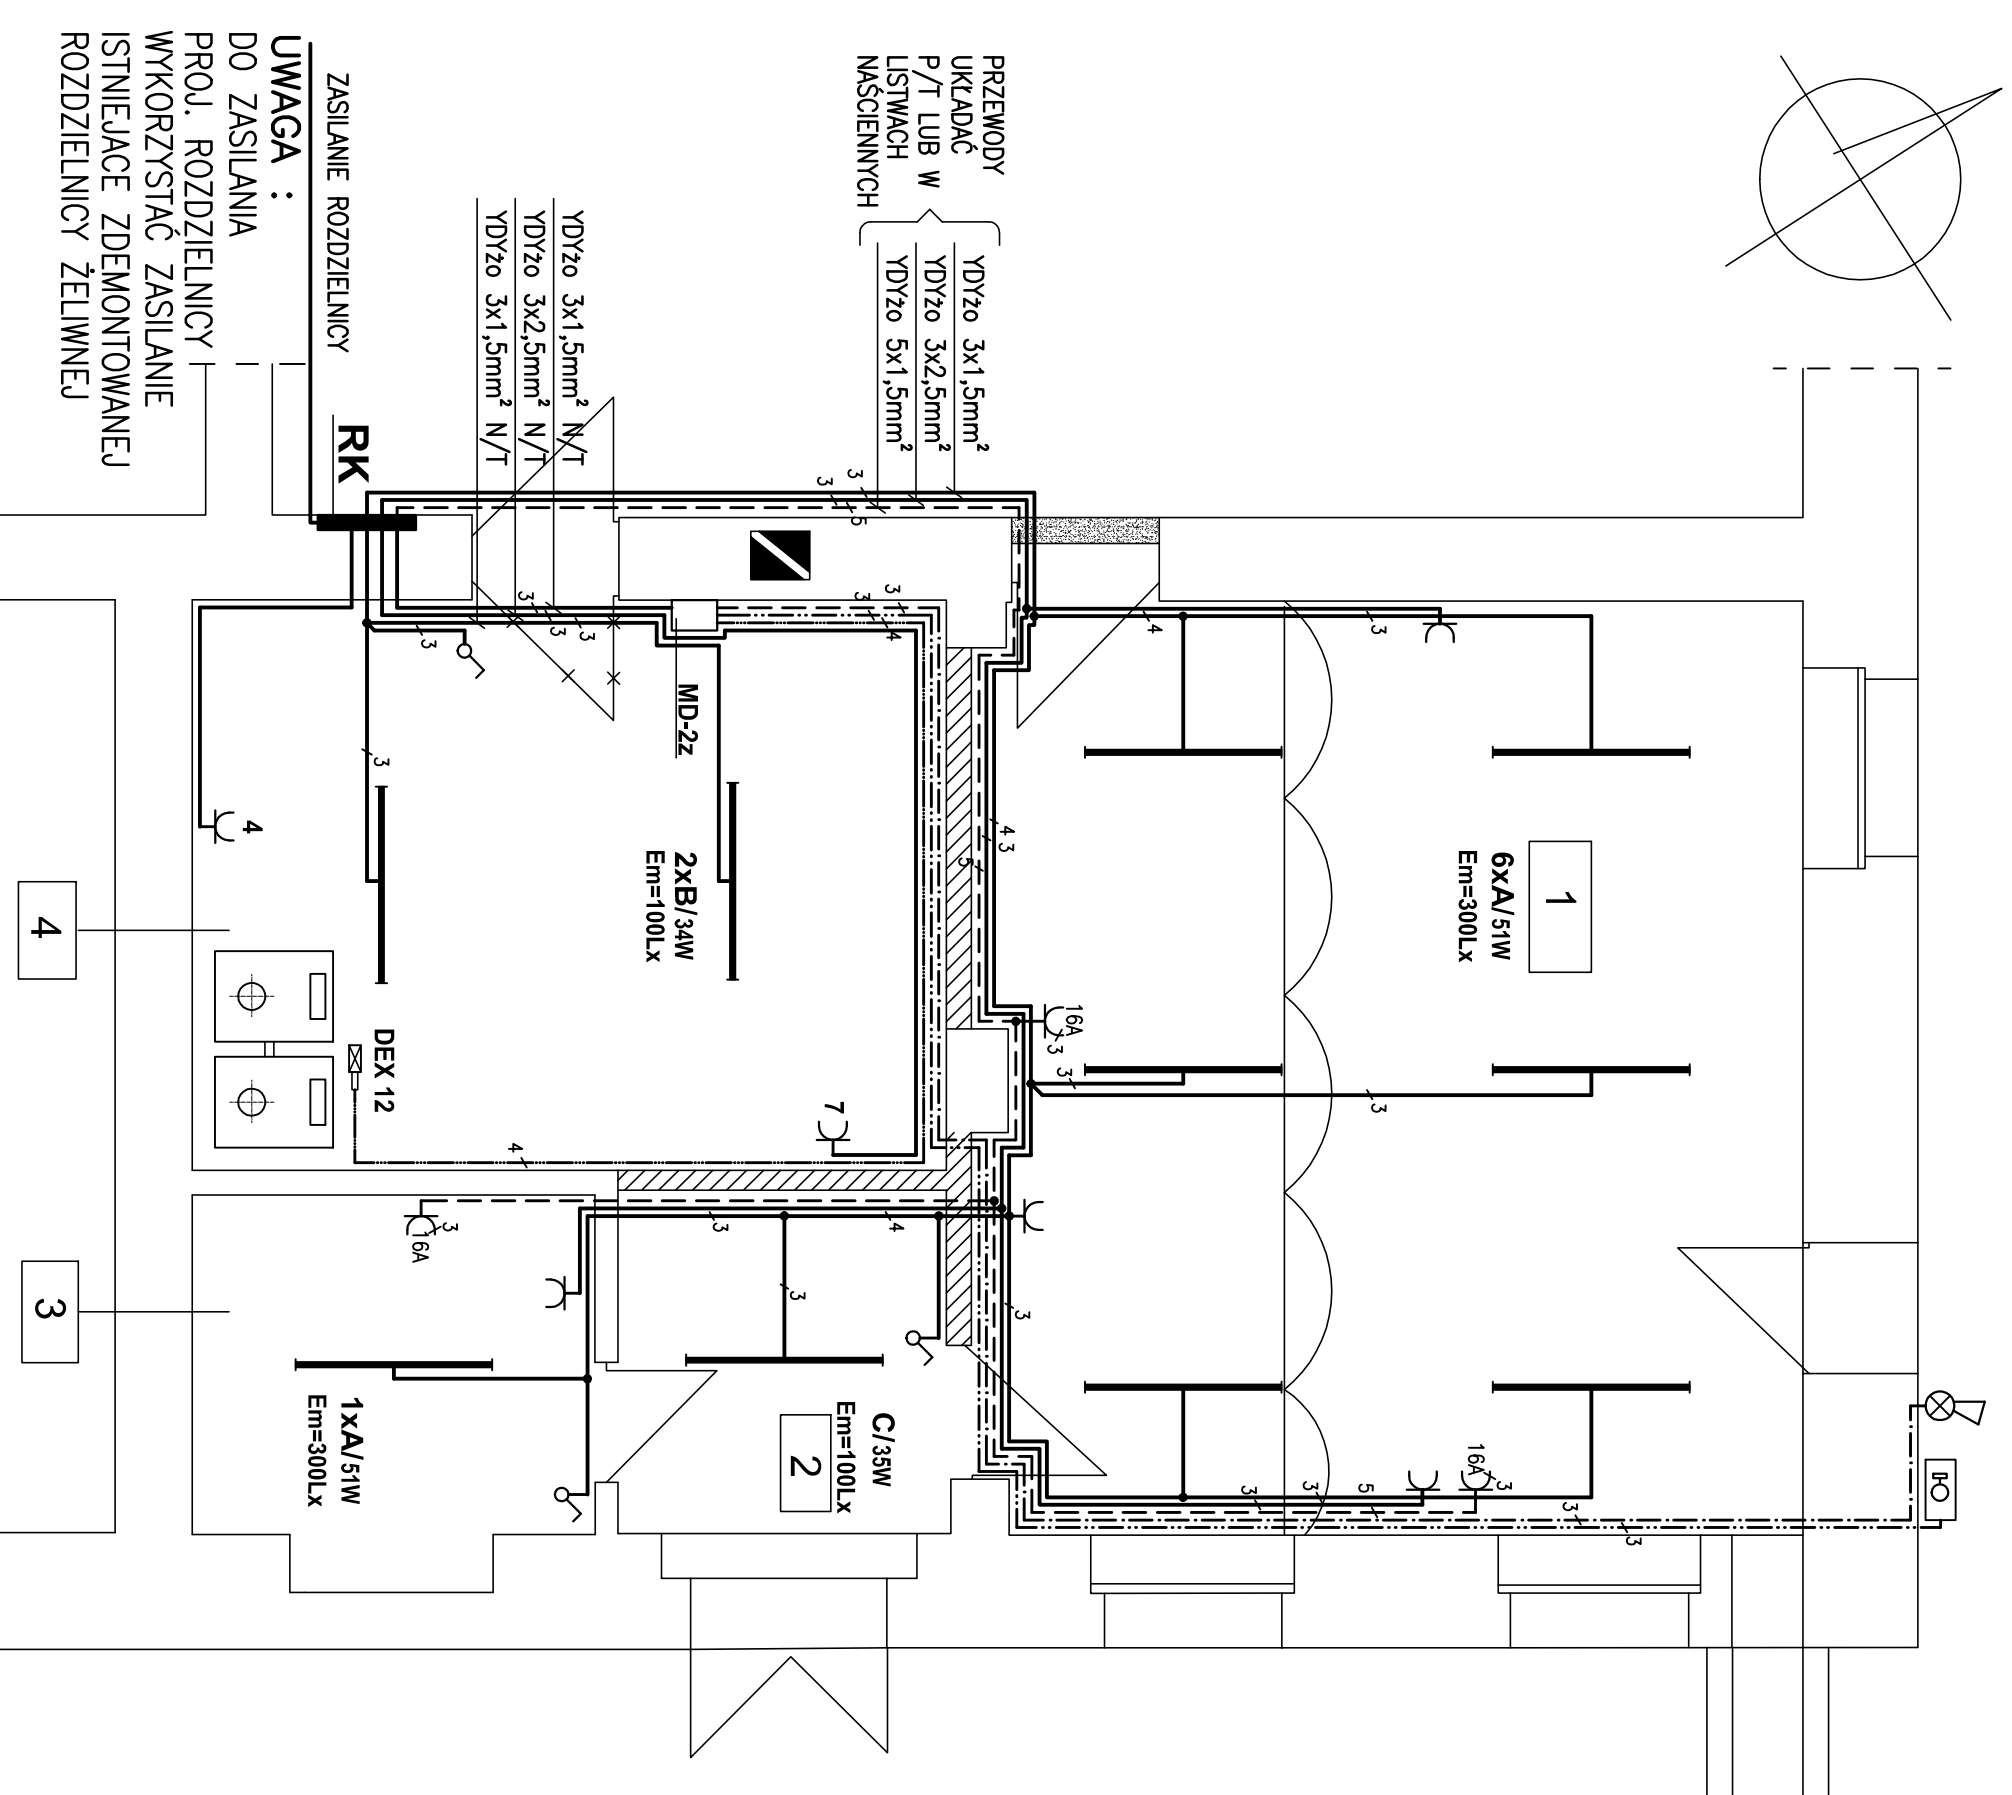

PRZEWODY
UKŁADAC
P/T LUB W
LISTWACH
NAŚCIENNYCH

YDYz0 3x1,5mm²
YDYz0 3x2,5mm²
YDYz0 5x1,5mm²

YDYz0 3x1,5mm² N/T
YDYz0 3x2,5mm² N/T
YDYz0 3x1,5mm² N/T

ZASILANIE ROZDZIELNICY
RK

UWAGA :
DO ZASILANIA
PROJ. ROZDZIELNICY
WYKORZYSTAĆ ZASILANIE
ISTNIEJĄCE ZDEMONTOWANEJ
ROZDZIELNICY ŻELIWNEJ

PROJEKTOWANIE I NADZORY BUDOWLANE			
KRZYSZTOF JASIŃSKI			
ul. STASZCICA 9E/28, 65-175 ZIELONA GÓRA			
INWESTOR:	Publiczna Szkoła Podstawowa nr 1 im. Jona Brzechwy ul. Wojska Polskiego 7, 68-100 Zągorń	DATA:	06.2018
OBIEKT:	PROJEKT BUDOWLANY PRZEBUDOWY KOTLOWNI WĘGLOWEJ NA GAZOWĄ WRAZ Z PRZYŁĄCZEM GAZOWYM ZALICZNIKOWYM NISKIEGO CIŚNIENIA DLA PUBLICZNEJ SZKOŁY PODSTAWOWEJ NR.1 IM. JANA BRZECZYNY W ZĄGORŃ, UL. W. POLSKIEGO 7, DZ.NR 977, OBRĘB:0002 M. ZĄGORŃ, JEDNOSTKA EMIENCYJNA: 081002_1 M.ZĄGORŃ	BRANŻA:	ELEKTR.
TEMAT:	INSTALACJA OŚWIETLENIA, GNIAZD WTYCZKOWYCH I AKTYWNEGO BEZPIECZEŃSTWA GAZOWEGO	SKALA:	1:50
PROJEKTANT	inż. WŁODZIMIERZ WOJNIAK	UPRAWNIENIA	upr. 143/73/ZG specj. inst. elektr.
SPRAWDZIC	mgr inż. ADAM SCHMIDT	PODPIS	upr. 191/77/ZG specj. inst. elektr.
		NR RYS.:	E/1