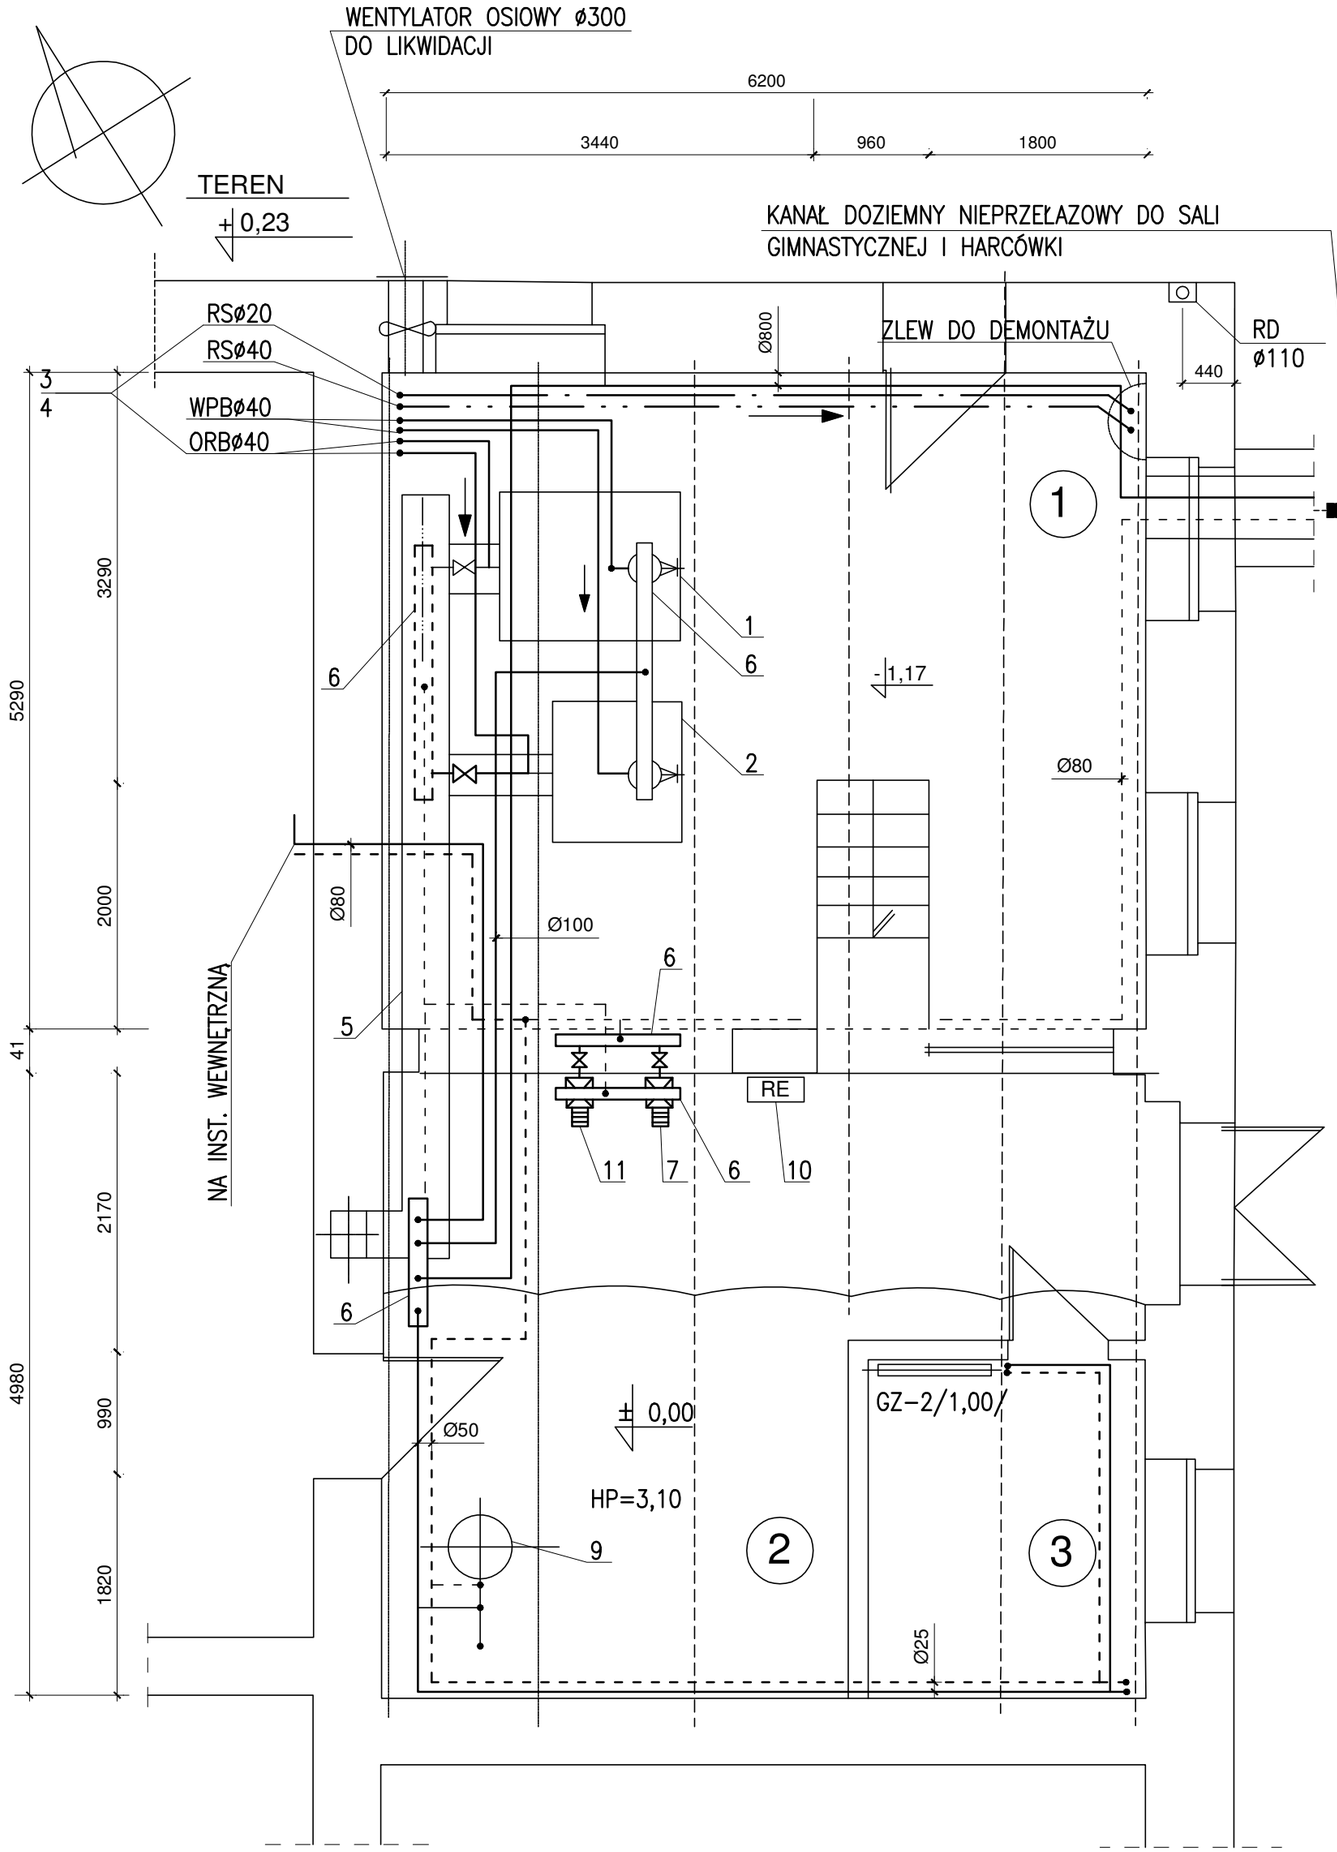

NR	NAZWA POMIESZCZENIA	POW.[m²]	POSADZKA
1	KOTŁOWNIA	32,80	BETON
2	KOMUNIKAC., POMPOWNIA, WYMIEN.	24,20	BETON
3	POKÓJ PALACZA	5,90	BETON
	RAZEM	64,90	

OZNACZENIA:

1. KOCIOŁ STALOWY WODNY FIRMY LONGER O MOCY ZNAMIONOWEJ Q=110kW–DO DEMONTAŻU – 1SZT.;
2. J.W. LECZ O MOCY ZNAMIONOWEJ 80kW–DO DEMONTAŻU–1SZT.;
3. NACZYNIE WZBIORCZE TYP A ø400, L=1000mm, Vc=125dm³ ZAMONTOWANE NA STRYCHU. DO DEMONTAŻU–1SZT.;
4. RURY SYSTEMU BEZPIECZEŃSTWA O DŁUGOŚCI OK. L=16±2=18m PROWADZONE DO NACZYNIA WZBIORCZEGO O ŚREDNICACH:
   –1xø20mm;
   –2xø32mm;
   –3xø40mm
5. CZOPUCH STALOWY GR.5mm O WYM. 400x300mm, L=6,5m–DO DEMONTAŻU–1szt.
6. ROZDZIELACZE ø133x4,5 O DŁUGOŚCI ŁĄCZNEJ L=8,0m–DO DEMONTAŻU–1KPL.;
7. POMPA OBIEGOWA TYPOSZEREGU 65PJM DO DEMONTAŻU–1SZT.;
8. ARMATURA ODCINAJĄCA I ZWROTNA: ø50mm–6SZT., ø80mm–6SZT., ø100mm–8SZT.;
9. PODGRZEWACZ POJEMNOŚCIOWY PIONOWY WODY CIEPŁEJ, BIAWAR V=200dm³–DO DEMONTAŻU – 1SZT.;
10. ROZDZIELNIA ELEKTRYCZNA ŻELIWNA DO DEMONTAŻU – 1SZT.;
11. POMPA OBIEGOWA WILO, TYP TOP S65/10–DO DEMONTAŻU – 1SZT.

PROJEKTOWANIE I NADZORY BUDOWLANE
KRZYSZTOF JASIŃSKI
ul. STASZICA 9F/28, 65-175 ZIELONA GÓRA

INWESTOR:	Publiczna Szkoła Podstawowa nr 1 im. Jana Brzechwy ul. Wojska Polskiego 7, 68–100 Żagań			
OBIEKT:	PROJEKT BUDOWLANY PRZEBUDOWY KOTŁOWNI WĘGLOWEJ NA GAZOWĄ WRAZ Z PRZYŁĄCZEM GAZOWYM ZALICZNIKOWYM NISKIEGO CIŚNIENIA DLA PUBLICZNEJ SZKOŁY PODSTAWOWEJ NR.1 IM. JANA BRZECHWY W ŻAGANIU, UL. W. POLSKIEGO 7, DZ.NR 977, OBRĘB:0002 M. ŻAGAŃ, JEDNOSTKA EWIDENCYJNA: 081002_1 M.ŻAGAŃ			DATA: 06.2018
TEMAT:	RZUT KOTŁOWNI–STAN ISTNIEJĄCY			BRANŻA: SANITARNA
	IMIĘ I NAZWISKO	UPRAWNIENIA	PODPIS	SKALA: 1:50
PROJEKTANT	tech. TADEUSZ BUŚKO	25/89/ZG, 180/77/ZG specj. instalac. inżynierska		
KREŚLIŁ	lic. EMIL BARTOSZEWICZ			NR RYS.: S/1
SPRAWDZIŁ	mgr inż. MAŁGORZATA BARTOSZEWICZ	ZAP/0076/POOS/04 specj. instalac. inżynierska		