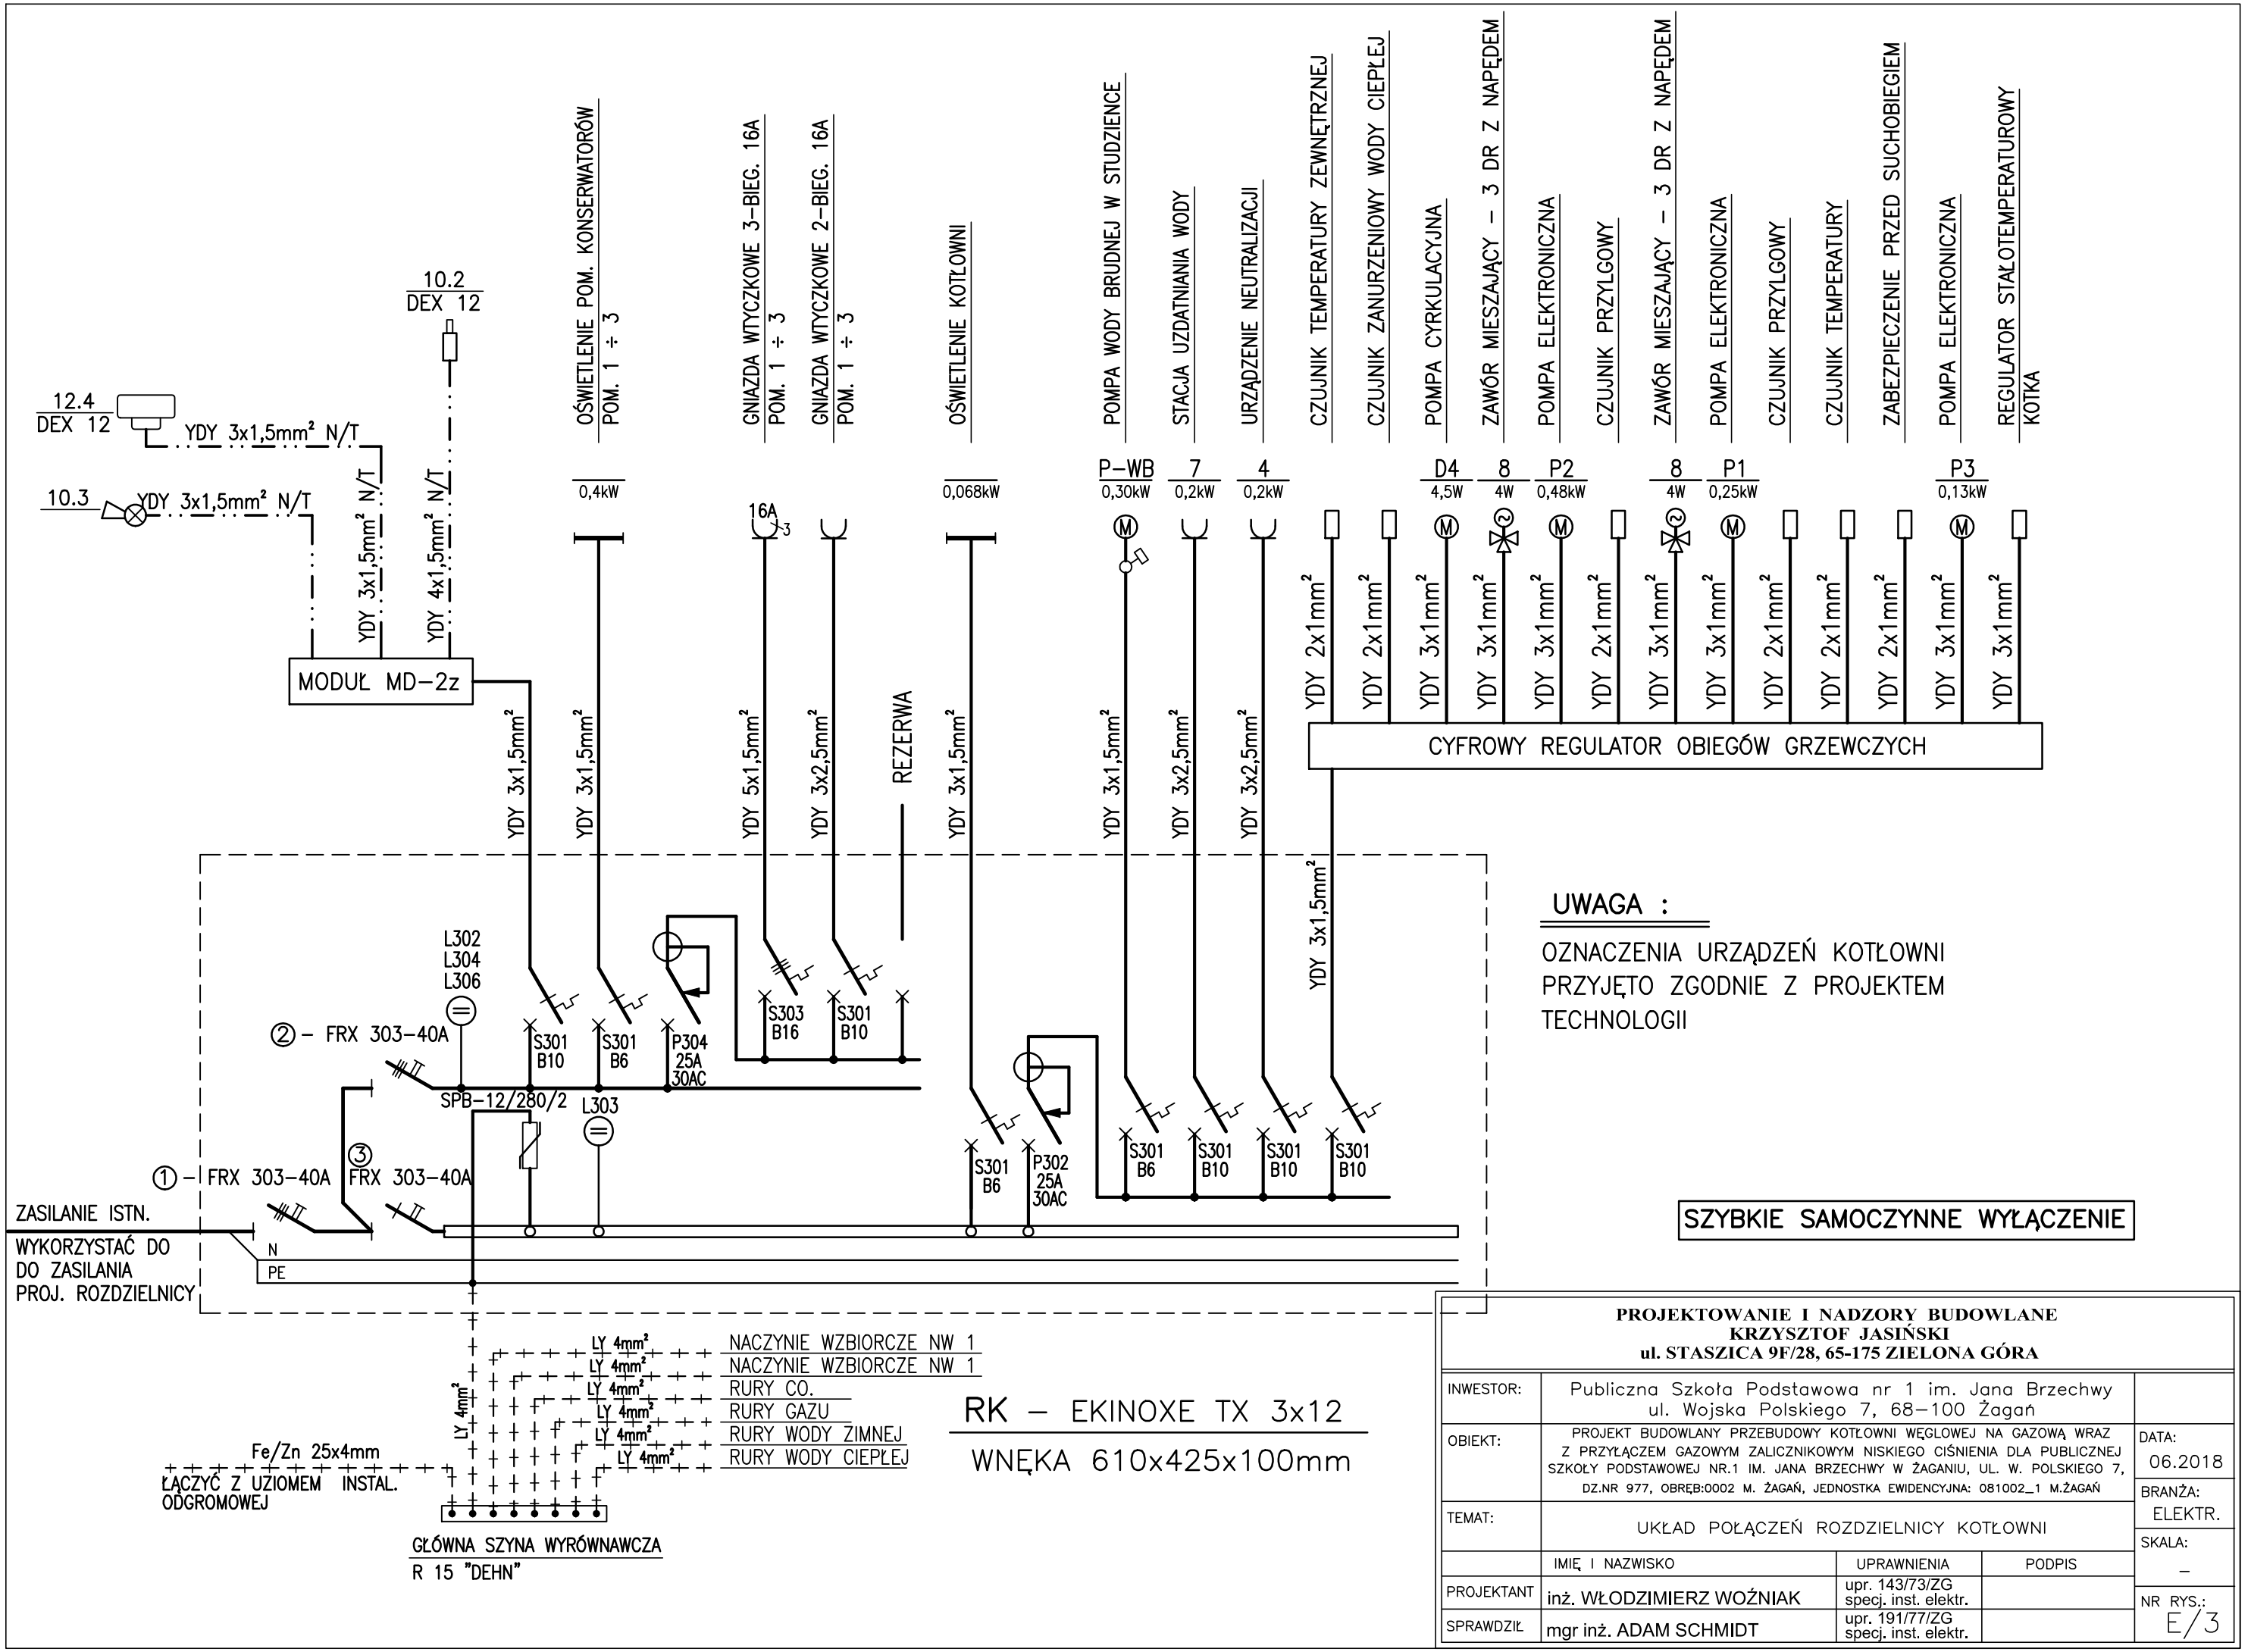

RK – EKINOXE TX 3x12

WNĘKA 610x425x100mm

UWAGA :

OZNACZENIA URZĄDZEŃ KOTŁOWNI PRZYJĘTO ZGODNIE Z PROJEKTEM TECHNOLOGII

SZYBKIE SAMOCZYNNE WYŁĄCZENIE

PROJEKTOWANIE I NADZORY BUDOWLANE
KRZYSZTOF JASIŃSKI
ul. STASZICA 9F/28, 65-175 ZIELONA GÓRA

INWESTOR:	Publiczna Szkoła Podstawowa nr 1 im. Jana Brzechwy ul. Wojska Polskiego 7, 68–100 Żagań			
OBIEKT:	PROJEKT BUDOWLANY PRZEBUDOWY KOTŁOWNI WĘGLOWEJ NA GAZOWĄ WRAZ Z PRZYŁĄCZEM GAZOWYM ZALICZNIKOWYM NISKIEGO CIŚNIENIA DLA PUBLICZNEJ SZKOŁY PODSTAWOWEJ NR.1 IM. JANA BRZECHWY W ŻAGANIU, UL. W. POLSKIEGO 7, DZ.NR 977, OBRĘB:0002 M. ŻAGAŃ, JEDNOSTKA EWIDENCYJNA: 081002_1 M.ŻAGAŃ			DATA: 06.2018
TEMAT:	UKŁAD POŁĄCZEŃ ROZDZIELNICY KOTŁOWNI			BRANŻA: ELEKTR.
	IMIĘ I NAZWISKO	UPRAWNIENIA	PODPIS	SKALA: –
PROJEKTANT	inż. WŁODZIMIERZ WOŹNIAK	upr. 143/73/ZG specj. inst. elektr.		NR RYS.: E/3
SPRAWDZIŁ	mgr inż. ADAM SCHMIDT	upr. 191/77/ZG specj. inst. elektr.		